

województwo: kujawsko-pomorskie
powiat: toruński
jedn. ewidencyjna: Lubicz
obręb: 041504_2.0007 Józefowo

MAPA DO CELÓW PROJEKTOWYCH SKALA 1:500

1. Identyfikator zgłoszenia: GOD.6640.14.14.2022
2. Układ współrzędnych: PL-2000 pas 6 Układ wysokości: PL-EVRF2007-NH
3. Mapa aktualna w zakresie opracowania na dzień

GEOSERVICE
Toruń ul. Grudziądzka 132 tel. 602136444
www.geodezja-torun.com.pl

GEODETA UPRAWNIONY
P. Wołowski
inż. Piotr Wołowski
świadczenie MGIPB Nr 15577
tel. 602 136 444

Poświadczam, że niniejszy dokument został opracowany w wyniku prac geodezyjnych i kartograficznych, których rezultaty zawiera operat techniczny powyższego świadczenia geodezyjnego. Jednocześnie informuję, iż za prawdziwość i kompletność danych zawartych w tym dokumencie nie ponosimy odpowiedzialności karnej.

GOD. 6640.14.14.2022

STAROSTA TORUŃSKI


PKG GEOSERVICE

Protokół Weryfikacji

GOD. 6640.14.14.2022, 14.10 z dn. 01.04.2022

GEODETA UPRAWNIONY

P. Wołowski
inż. Piotr Wołowski
świadczenie MGIPB Nr 15577
tel. 602 136 444

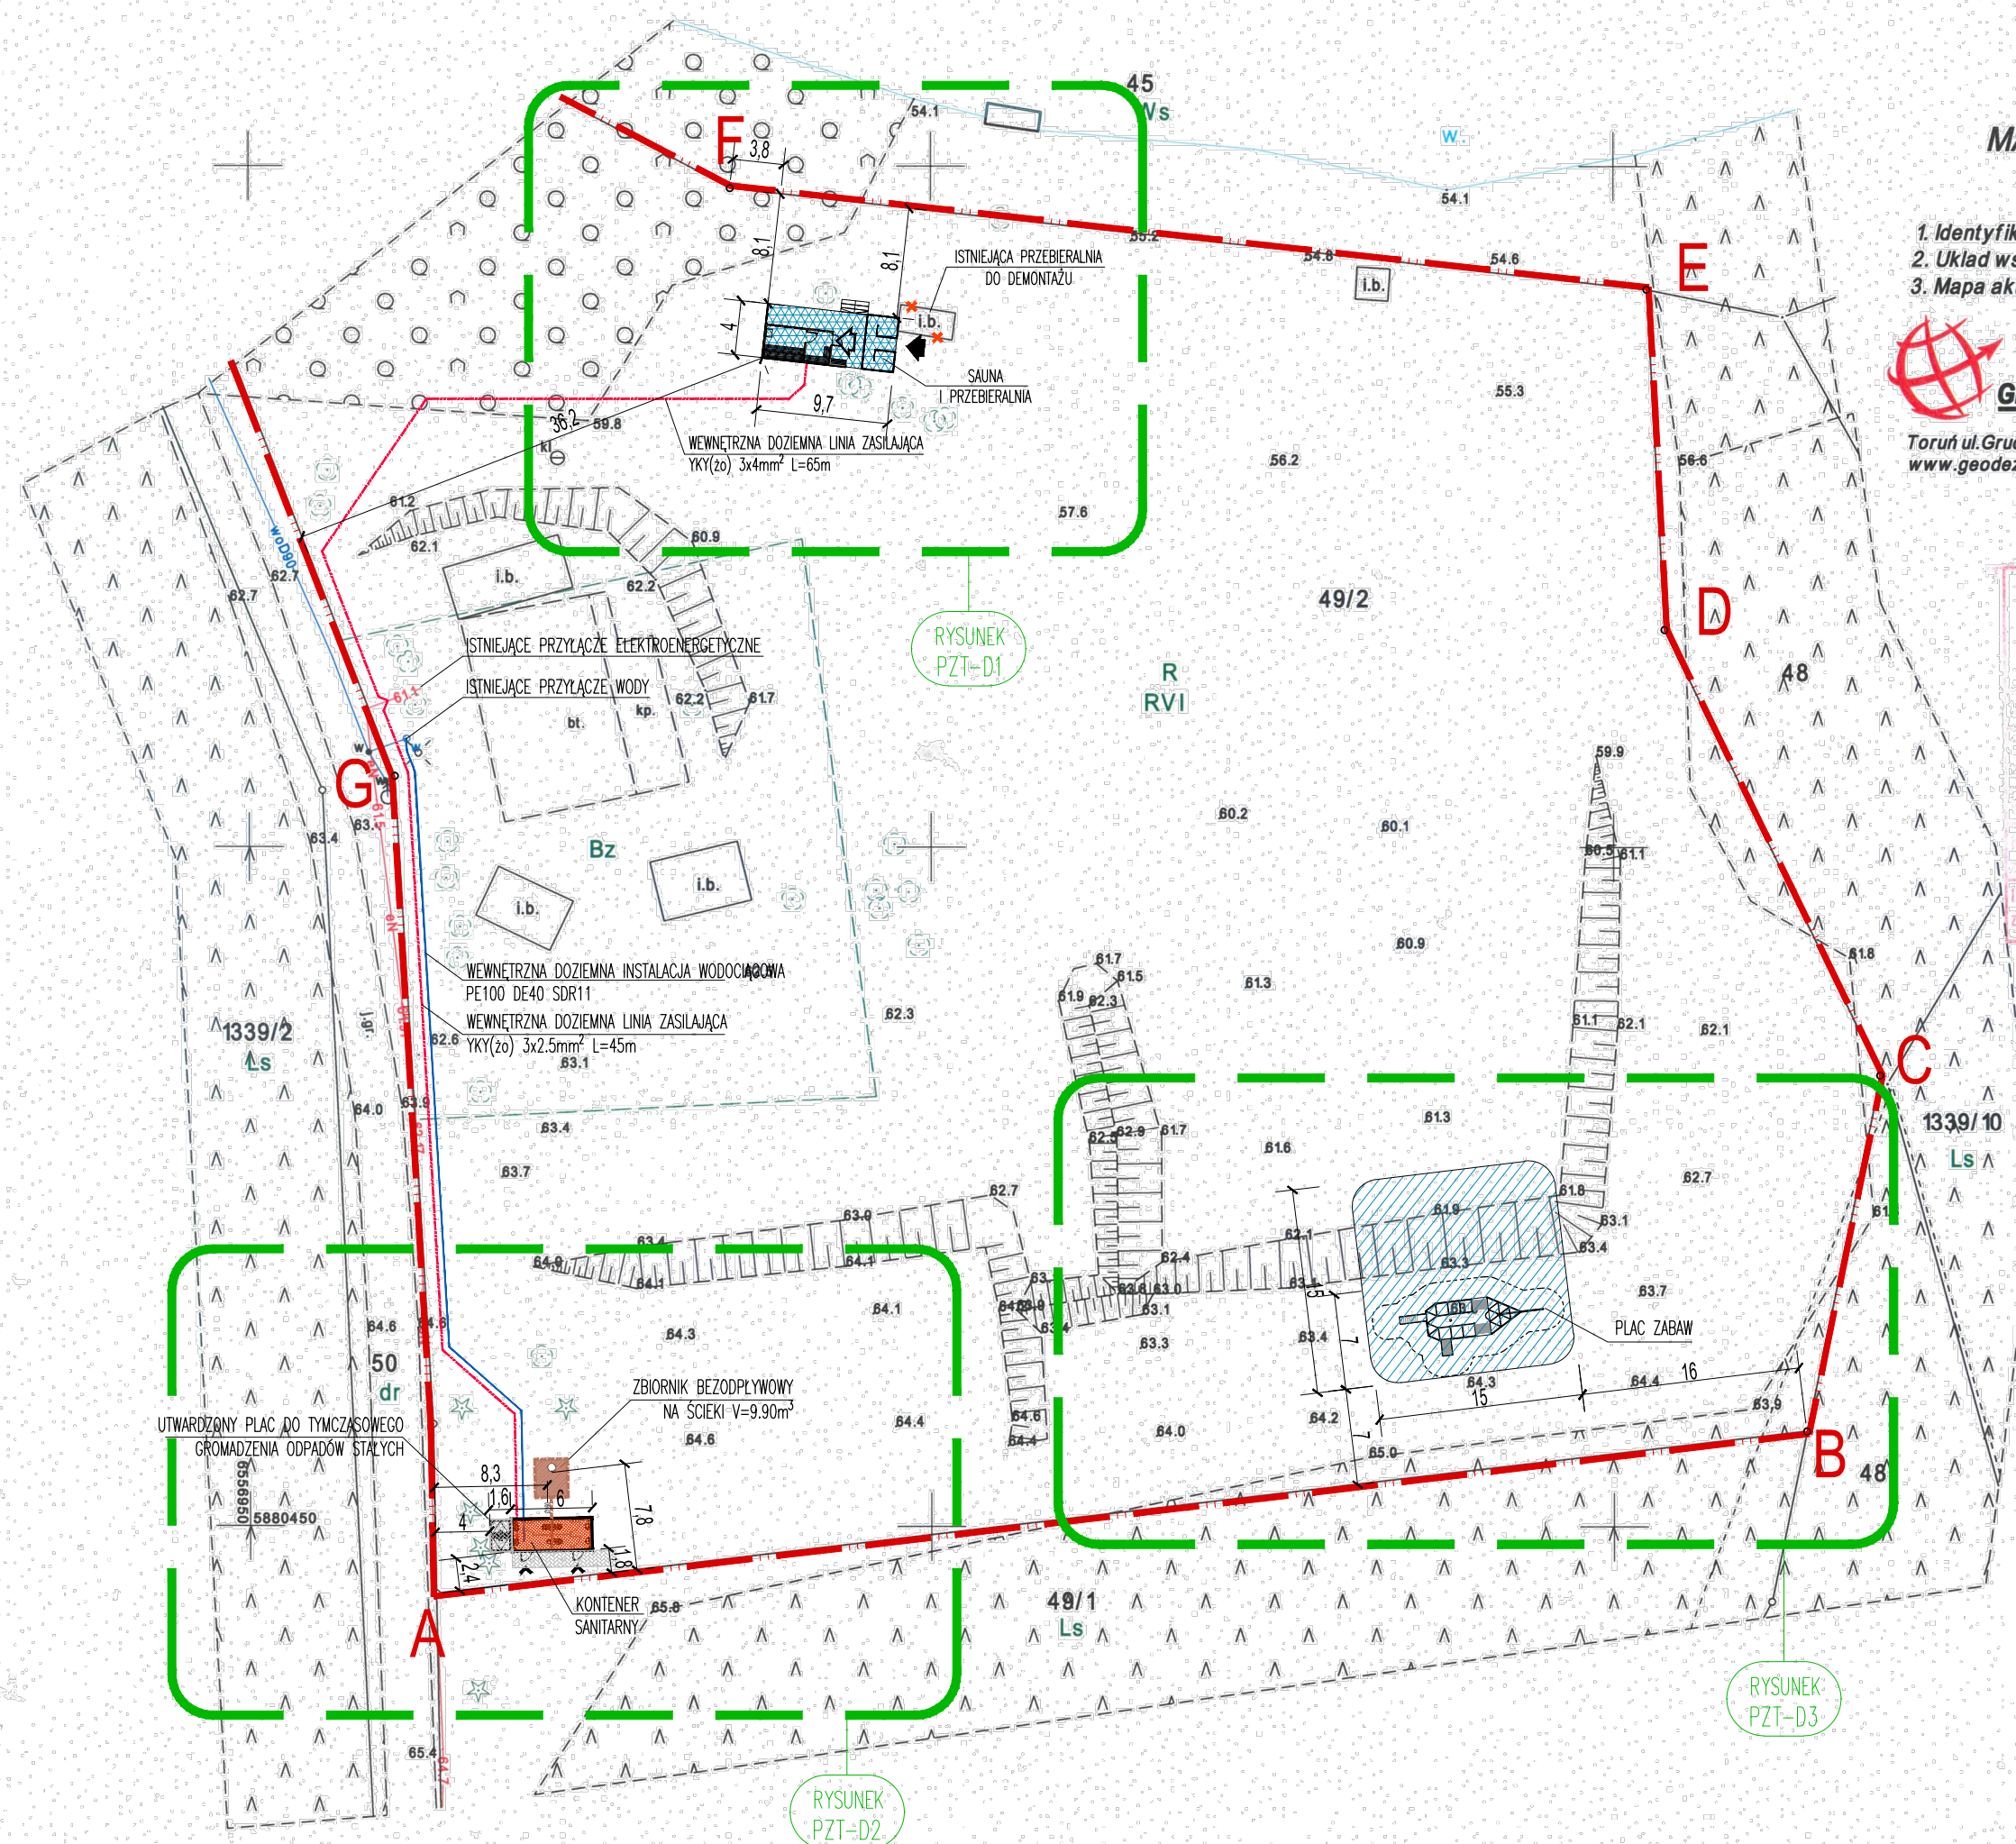

LEGENDA:	
[Symbol: Granica działki]	Granica działki
[Symbol: Projektowany obiekt tymczasowy – kontener sanitarny]	Projektowany obiekt tymczasowy – kontener sanitarny
[Symbol: Strefa placu zabaw dla dzieci]	Strefa placu zabaw dla dzieci
[Symbol: Przebieralnie i sauna]	Przebieralnie i sauna
[Symbol: Istniejące przebieralnie do demontażu]	Istniejące przebieralnie do demontażu
[Symbol: Rzędna projektowanego ukształtowania terenu]	65.50 x
[Symbol: Wejście do kontenera sanitarnego]	Wejście do kontenera sanitarnego
[Symbol: Wejście do przebieralni]	Wejście do przebieralni
[Symbol: Wejście do sauny]	Wejście do sauny
[Symbol: Nawierzchnia gruntowa stabilizowana (tłuczeń)]	Nawierzchnia gruntowa stabilizowana (tłuczeń)
[Symbol: Chodniki]	Chodniki
[Symbol: Miejsce czasowego gromadzenia odpadów stałych]	śm.
[Symbol: Wewnętrzna doziemna instalacja wodociągowa]	Wewnętrzna doziemna instalacja wodociągowa
[Symbol: Wewnętrzna doziemna kanalizacja sanitarna]	Wewnętrzna doziemna kanalizacja sanitarna
[Symbol: Zbiornik bezodpływowy na nieczystości ciekłe o pojemności V=9.90m³]	Zbiornik bezodpływowy na nieczystości ciekłe o pojemności V=9.90m³

BILANS TERENU		041504_2.0007.49/2	
Powierzchnia działki 49/2	10360,00 m²	100,00 %	
Powierzchnia zabudowy obiektu tymczasowego	14,40 m²	0,14 %	
Projektowane utwardzenia	35,00 m²	0,34 %	
Powierzchnie nieprzekształcone	10310,60 m²	99,52 %	
Powierzchnia biologicznie czynna	10310,60 m²	99,52 %	

INWESTOR	GMINA LUBICZ ul. Toruńska 21, 87-162 Lubicz		
NAZWA I ADRES	Budowa obiektów małej architektury – placu zabaw, przebieralni, sauny; budowa bezodpływowego zbiornika na nieczystości ciekłe oraz budowa tymczasowej toalety publicznej wraz z niezbędnymi instalacjami doziemnymi na działce nr 49/2 obręb 7 Józefowo, gmina Lubicz		
JEDNOSTKA PROJEKTOWANIA	RDV ARCHITEKCI MICHAŁ RADWAŃSKI Toruń, ul. Podchorążych 10/19 - +48 600 235 945 biuro@rdvarchitekci.pl		
PROJEKTANT:	mgr inż. arch. Michał Radwański uprawnienia budowlane w specjalności architektonicznej nr 67/2010		
BRANŻA	ARCHITEKTURA	TOM/ROZDZIAŁ	SKALA
STADIUM	PROJEKT BUDOWLANY	NR RYS.	DATA
TYTUŁ RYSUNKU		PZT-01	27.04.2022
PROJEKT ZAGOSPODAROWANIA TERENU			

(594x297mm)