OGRODZENIE W GRANICACH DZIAŁKI E-F (POGLĄDOWY WIDOK OD ZEWNĄTRZ)

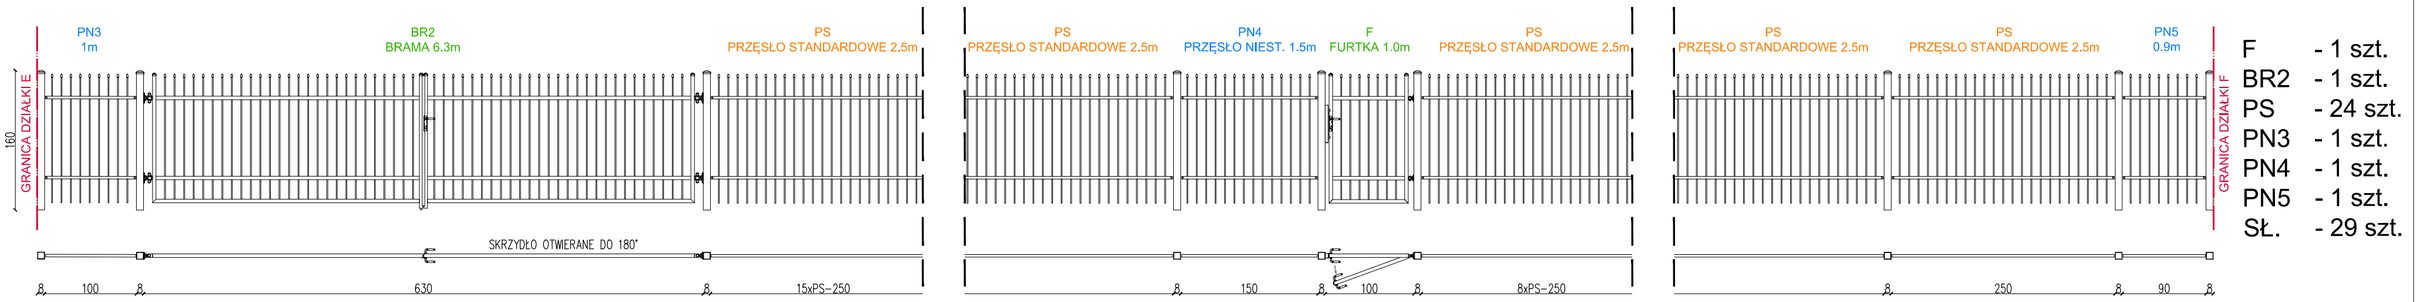

F - 1 szt.
BR2 - 1 szt.
PS - 24 szt.
PN3 - 1 szt.
PN4 - 1 szt.
PN5 - 1 szt.
SŁ. - 29 szt.

OGRODZENIE W GRANICACH DZIAŁKI F-A (POGLĄDOWY WIDOK OD ZEWNĄTRZ)

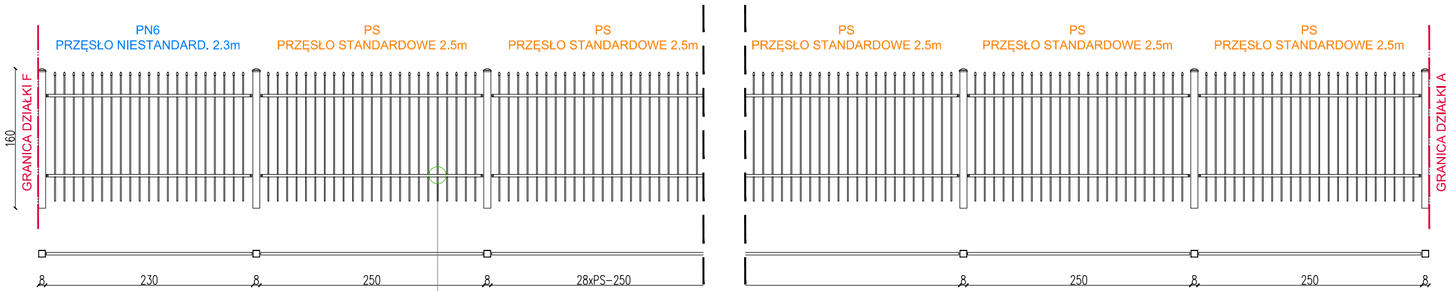

PS - 31 szt.
PN6 - 1 szt.
SŁ. - 32 szt.

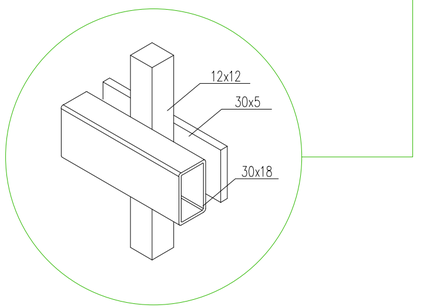

LEGENDA:		
F	Furtka 1.0m	Łącznie: 2 szt.
BR1	Brama 5.5m	Łącznie: 1 szt.
BR2	Brama 6.3m	Łącznie: 1 szt.
PN1	Przęsło niestandardowe 1.9m	Łącznie: 2 szt.
PN2	Przęsło niestandardowe 0.5m	Łącznie: 2 szt.
PN3	Przęsło niestandardowe 1.0m	Łącznie: 1 szt.
PN4	Przęsło niestandardowe 1.5m	Łącznie: 1 szt.
PN5	Przęsło niestandardowe 0.9m	Łącznie: 1 szt.
PN6	Przęsło niestandardowe 2.3m	Łącznie: 1 szt.
PS	Przęsło standardowe 2.5m	Łącznie: 87 szt.
SŁ □	Słupek stalowy ogrodzeniowy 8x8cm	Łącznie: 100 szt.

INWESTOR
GMINA LUBICZ
ul. Toruńska 21, 87-162 Lubicz

NAZWA I ADRES
Centrum opiekuńczo-mieszkalne w Gronowie
na części działek nr 90/28 i 90/12 obręb Gronowo, gmina Lubicz

JEDNOSTKA PROJEKTOWANIA
RDV ARCHITEKCI MICHAŁ RADWAŃSKI
Toruń, ul. Podchorążych 10/19, +48 600 235 940 biuro@rdvarchitekci.pl

OPRACOWAŁA:
mgr inż. arch. Dorota Rogalska

PROJEKTANT:
mgr inż. arch. Michał Radwański
uprawnienia budowlane w specjalności architektonicznej nr 67/2010

SPRAWDZAJĄCY:
mgr inż. arch. Łukasz Daleczko
uprawnienia budowlane w specjalności architektonicznej nr 07/09/DOIA

BRANŻA: ARCHITEKTURA	TOM/ROZDZIAŁ:	SKALA:	1:50
STADIUM: PROJEKT BUDOWLANY	NR RYS.: D-02	DATA:	02.2023

TYTUŁ RYSUNKU
OGRODZENIE - ROZWINIĘCIE

(594x297mm)