


Skala Pionowa 1:500  
Skala Planowa 1:100  
Poziom porówn. 60,00 m.n.p.m

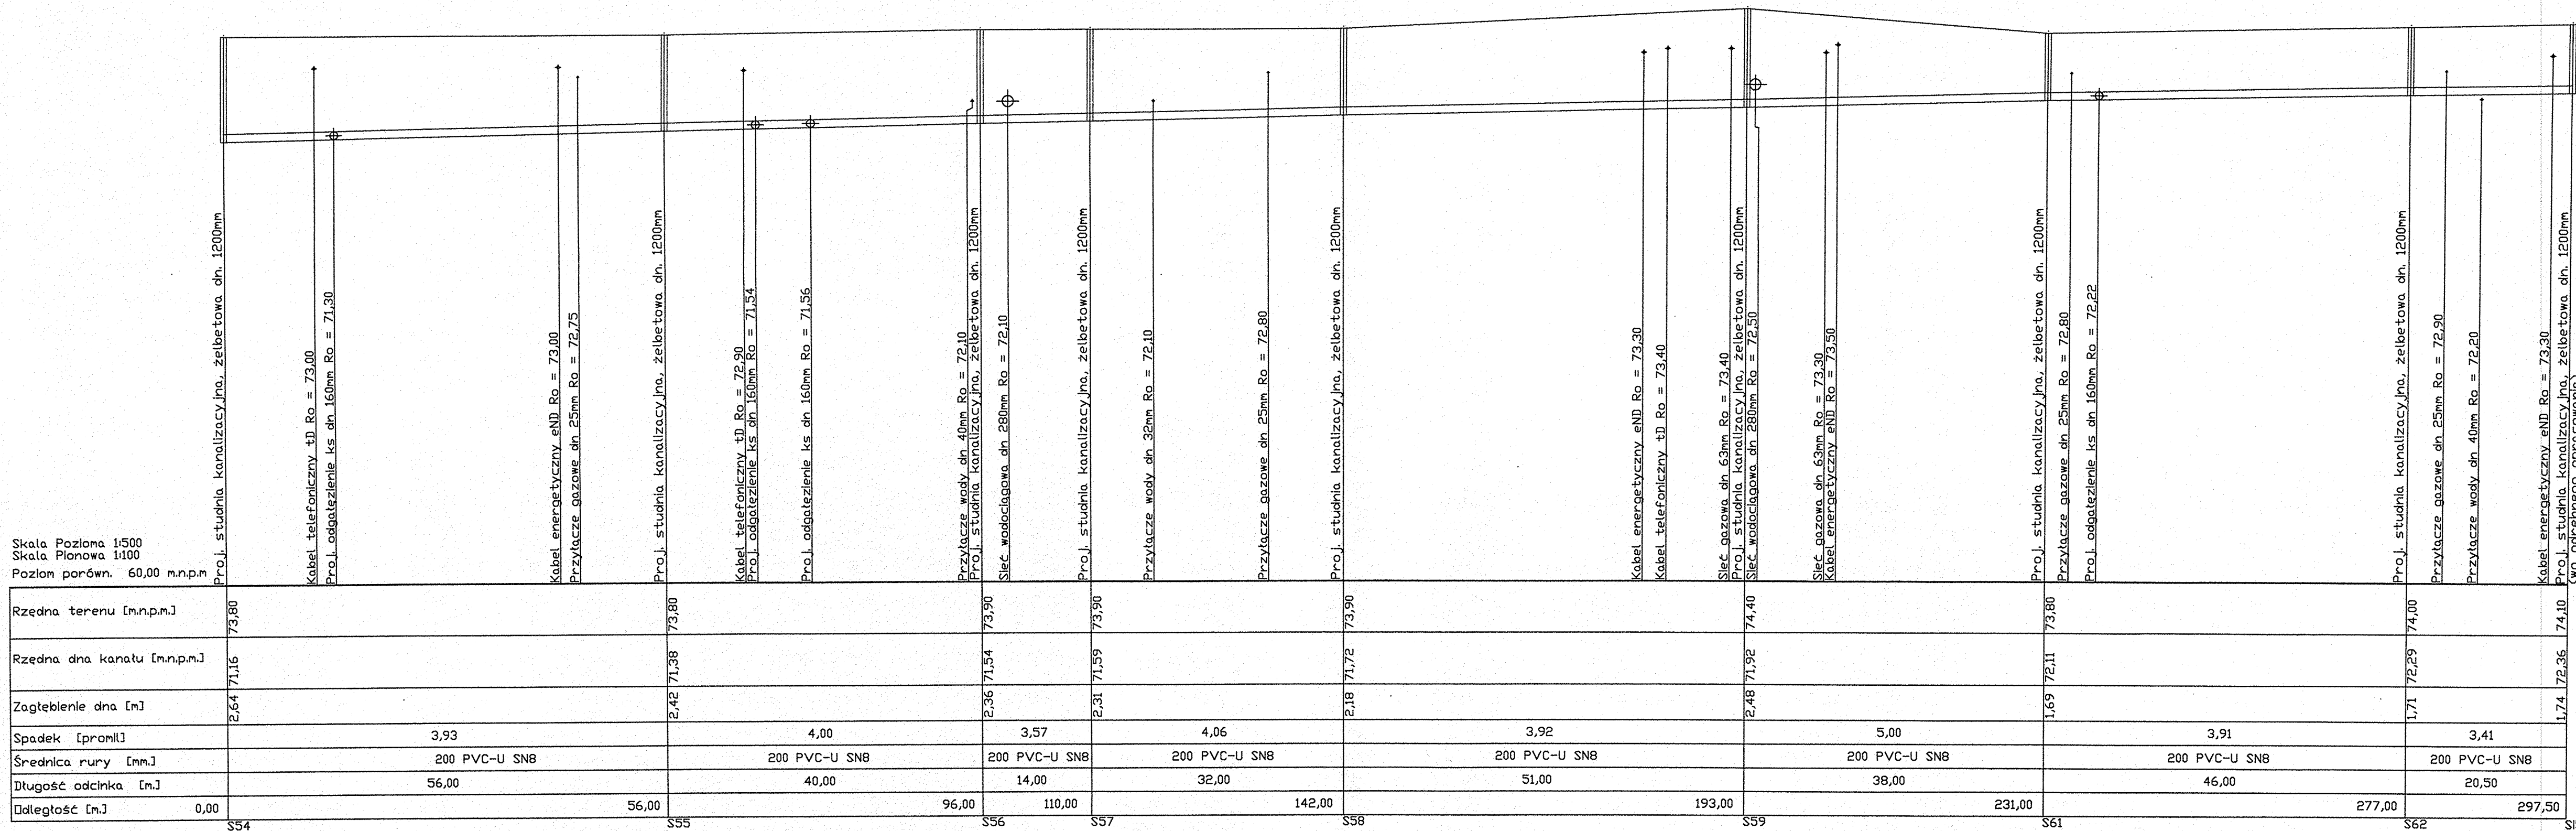

Projektowanie i Nadzory Wod-Kan mgr inż. Jan Kretkowski, ul. Miodowa 3, Mała Nieszawka, 87-103 Toruń		
Obiekt:		
Budowa sieci kanalizacji sanitarnej, odgałęzień bocznych kanalizacji sanitarnej, przewodu tłoczego wraz z przepompownią ścieków P1 w ul. Okrągłej, Olszynowej, Olimpijskiej, Pod Dębami, Cisowej, Osikowej, Osiedlowej, Żytniej, Makowej, Poprzecznej w m. Krobia (dz. nr 245/1, 127/2, 127/3, 132/5, 133/9, 143/1, 132/21, 133/26, 134/6, 134/21, 135/4, 136/6, 137/9, 138/4, 139/8, 139/5, 153/25, 126/31, 132/29, 133/25, 417, 413, 101/6, 100/7, 82/41, 88/1, 82/35, 82/48, 98/1, 418, 398, 133/24, 111/4, 110/6, 299/5, 109/4, 108/5, 107/5, 106/5, 105/8, 430) gm. Lubicz.		
Nazwa rys.	Profil sieci kanalizacji sanitarnej S15-S54	
Inwestor:	Gmina Lubicz, ul. Toruńska 21, 87-162 Lubicz	
Projektant:	mgr inż. Jan Kretkowski	upr. UAN-IV/8346/11/TO/88 w spec. instalacyjno - inżynierskiej
Sprawdzający:	mgr inż. Bartosz Kretkowski	upr. KUP/0050/POOS/05 w spec. instalacyjnej
Data:	02.2018r	Skala
		Rys. nr 14